


Firma: SIEMENS AG
 Auftraggeber: Stadt München
 Projekt: PLS
 Standort: Bayerstraße vor Schillerstraße
 Schild: S.4
 Kommentar: neuer Mast

P:\Anlagen\B0400\B0430\300000415188\ENTWURF xxx\Standort_S_4.cats

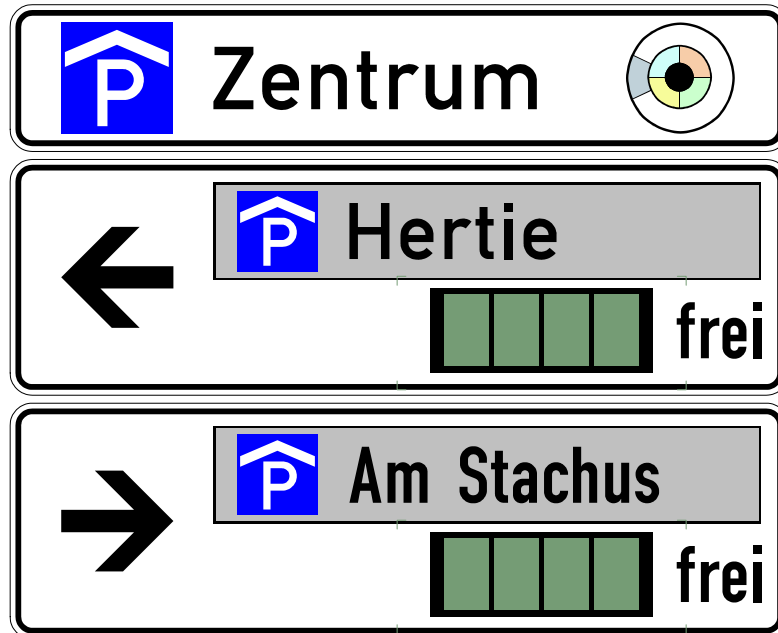

Maßstab 1:17, Größe "München PLS"

1. Schild: Höhe x Breite (Fläche): 330 mm x 1750 mm (0.58 m²)
2. Schild: Höhe x Breite (Fläche): 530 mm x 1750 mm (0.93 m²)
3. Schild: Höhe x Breite (Fläche): 530 mm x 1750 mm (0.93 m²)

Schriftgröße h:	126 mm	Schriftgröße h (Zusatz):	126 mm	Schriftgröße (RWBA-Flughaf...)	126 mm
Schriftgröße - Entfernung:	126 mm	Zeilenabstand:	72 mm	vergrößerter Zeilenabstand:	108 mm
Höhe Symbolfeld:	180 mm	Höhe Pfeilsymbol P:	252 mm	hor. Symbolabstand:	54 mm
vert. Symbolabstand:	54 mm	hor. Abstand vom Einsatzrand:	54 mm	Kontraststreifen 1:	12 mm